

中华人民共和国
建设工程规划许可证

建字第 361126202200014 号


根据《中华人民共和国土地管理法》《中华人民共和国城乡规划法》和国家有关规定，经审核，本建设工程符合国土空间规划和用途管制要求，颁发此证。

发证机关

日期 2022年12月9日




建设单位(个人)	弑阳县教育体育局
建设项目名称	弑阳县东兴中学建设项目
建设位置	白马大道以东、桃源里小区以南
建设规模	叁万陆仟玖佰伍拾肆点零肆平方米

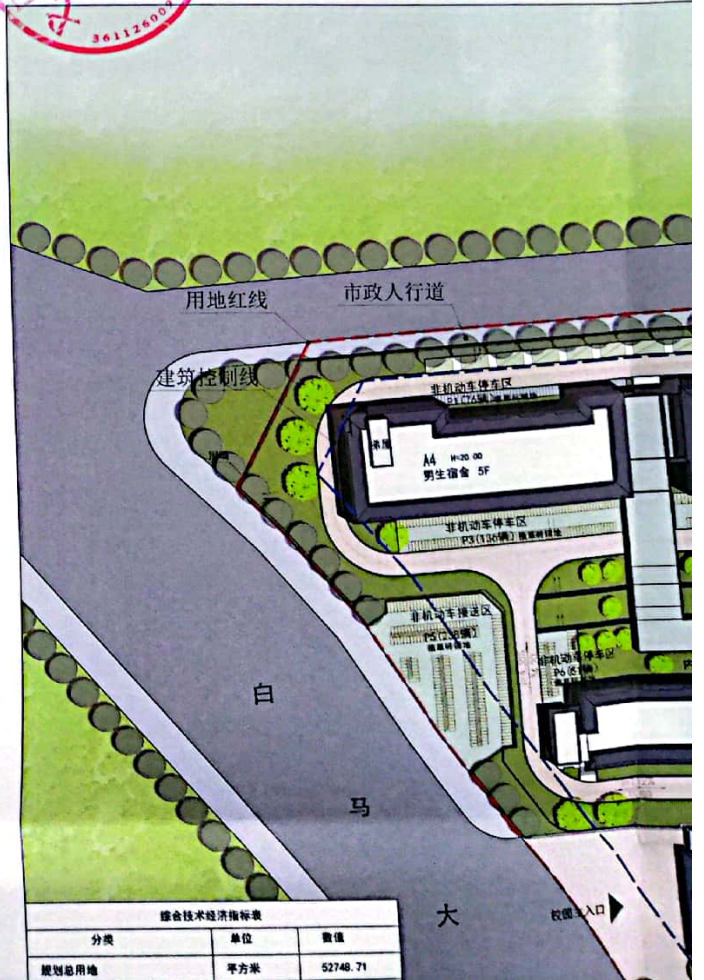

扫描全能王 创建

36112600

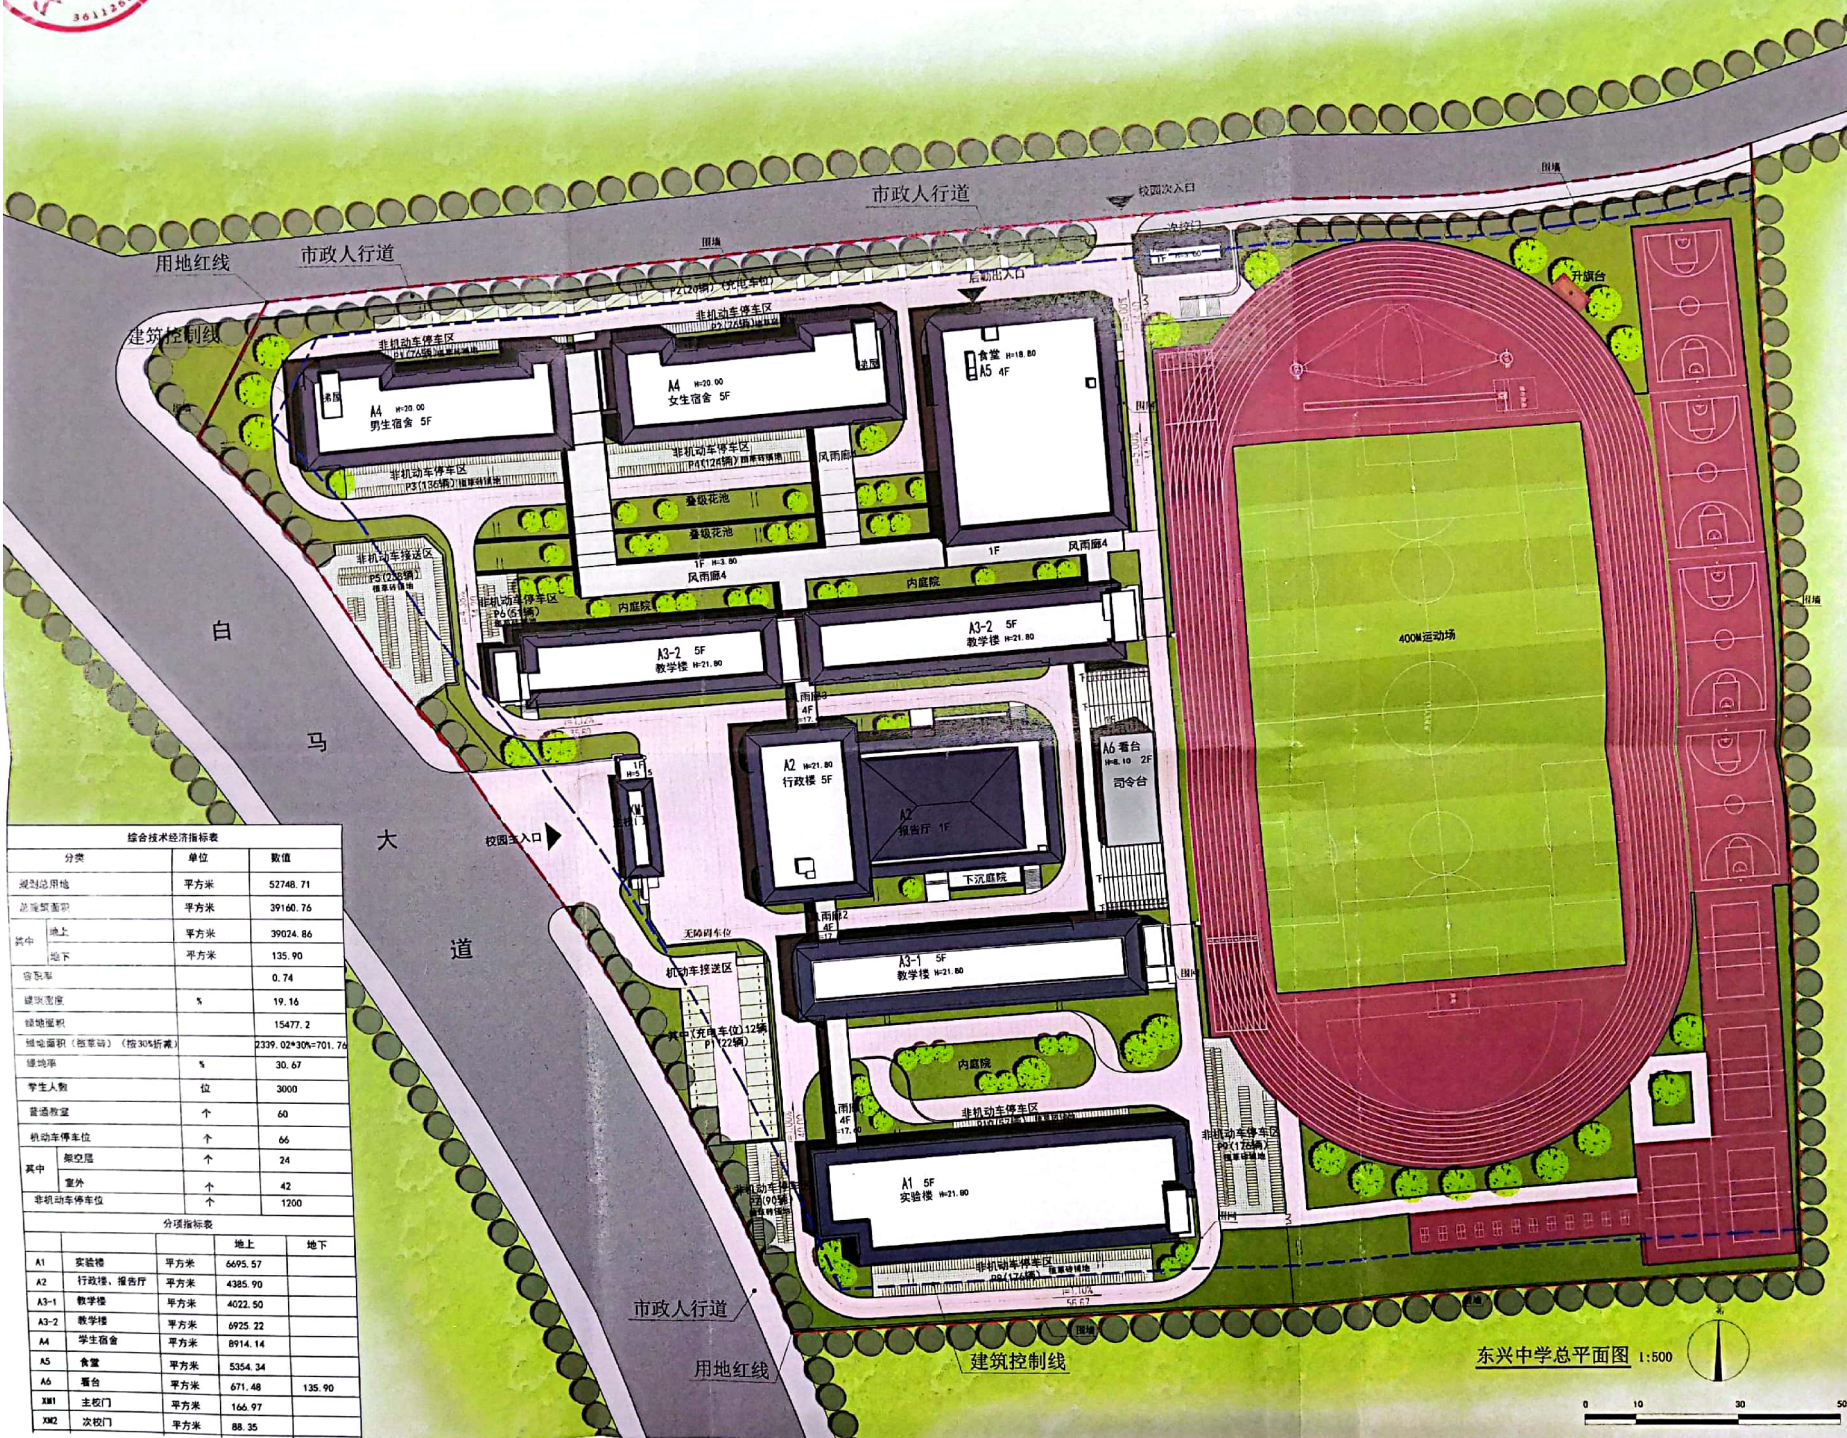

综合技术经济指标表			
分类	单位	数值	
规划总用地	平方米	52748.71	
总建筑面积	平方米	39160.76	
其中	地上	39024.86	
	地下	135.90	
容积率		0.74	
绿化率	%	19.16	
绿地面积		15477.2	
用地面积(按单块)(按30%折减)		2339.02*30%=701.76	
绿地率	%	30.67	
学生人数	位	3000	
普通教室	个	60	
机动车停车位	个	66	
其中	架空层	24	
	室外	42	
非机动车停车位	个	1700	
分项指标表			
		地上	地下
A1	实验楼	6695.57	
A2	行政楼、报告厅	4385.90	
A3-1	教学楼	4022.50	
A3-2	教学楼	6925.22	
A4	学生宿舍	8914.14	
A5	食堂	5354.34	
A6	看台	671.48	135.90
XM1	主校门	166.97	
XM2	次校门	88.35	

东兴中学总平面图 1:500

